





## Plan du Métropolitain

Plan des lignes, voies, ateliers et extensions du réseau

- ### Légende
- Voies
  - Station
  - Quai ouvert (qui ne donne accès qu'à une seule des voies adjacentes)
  - Section aérienne
  - Trottoir de manœuvre
  - Extension de ligne prévue / planifiée
  - Extension de tracé non défini / plusieurs options
  - Station fermée / station jamais ouverte / quai inutilisé
  - Station future
  - Télécabines

Tous mes remerciements à l'équipe de metro-pole.net, aux membres de l'ADGEM, ainsi qu'au personnel de la base documentaire IPE de la RATP.  
© 2020 - Franklin JARRIER  
Reproduction interdite sans autorisation  
carlo.metro@gmail.com - http://carlo.metro.com

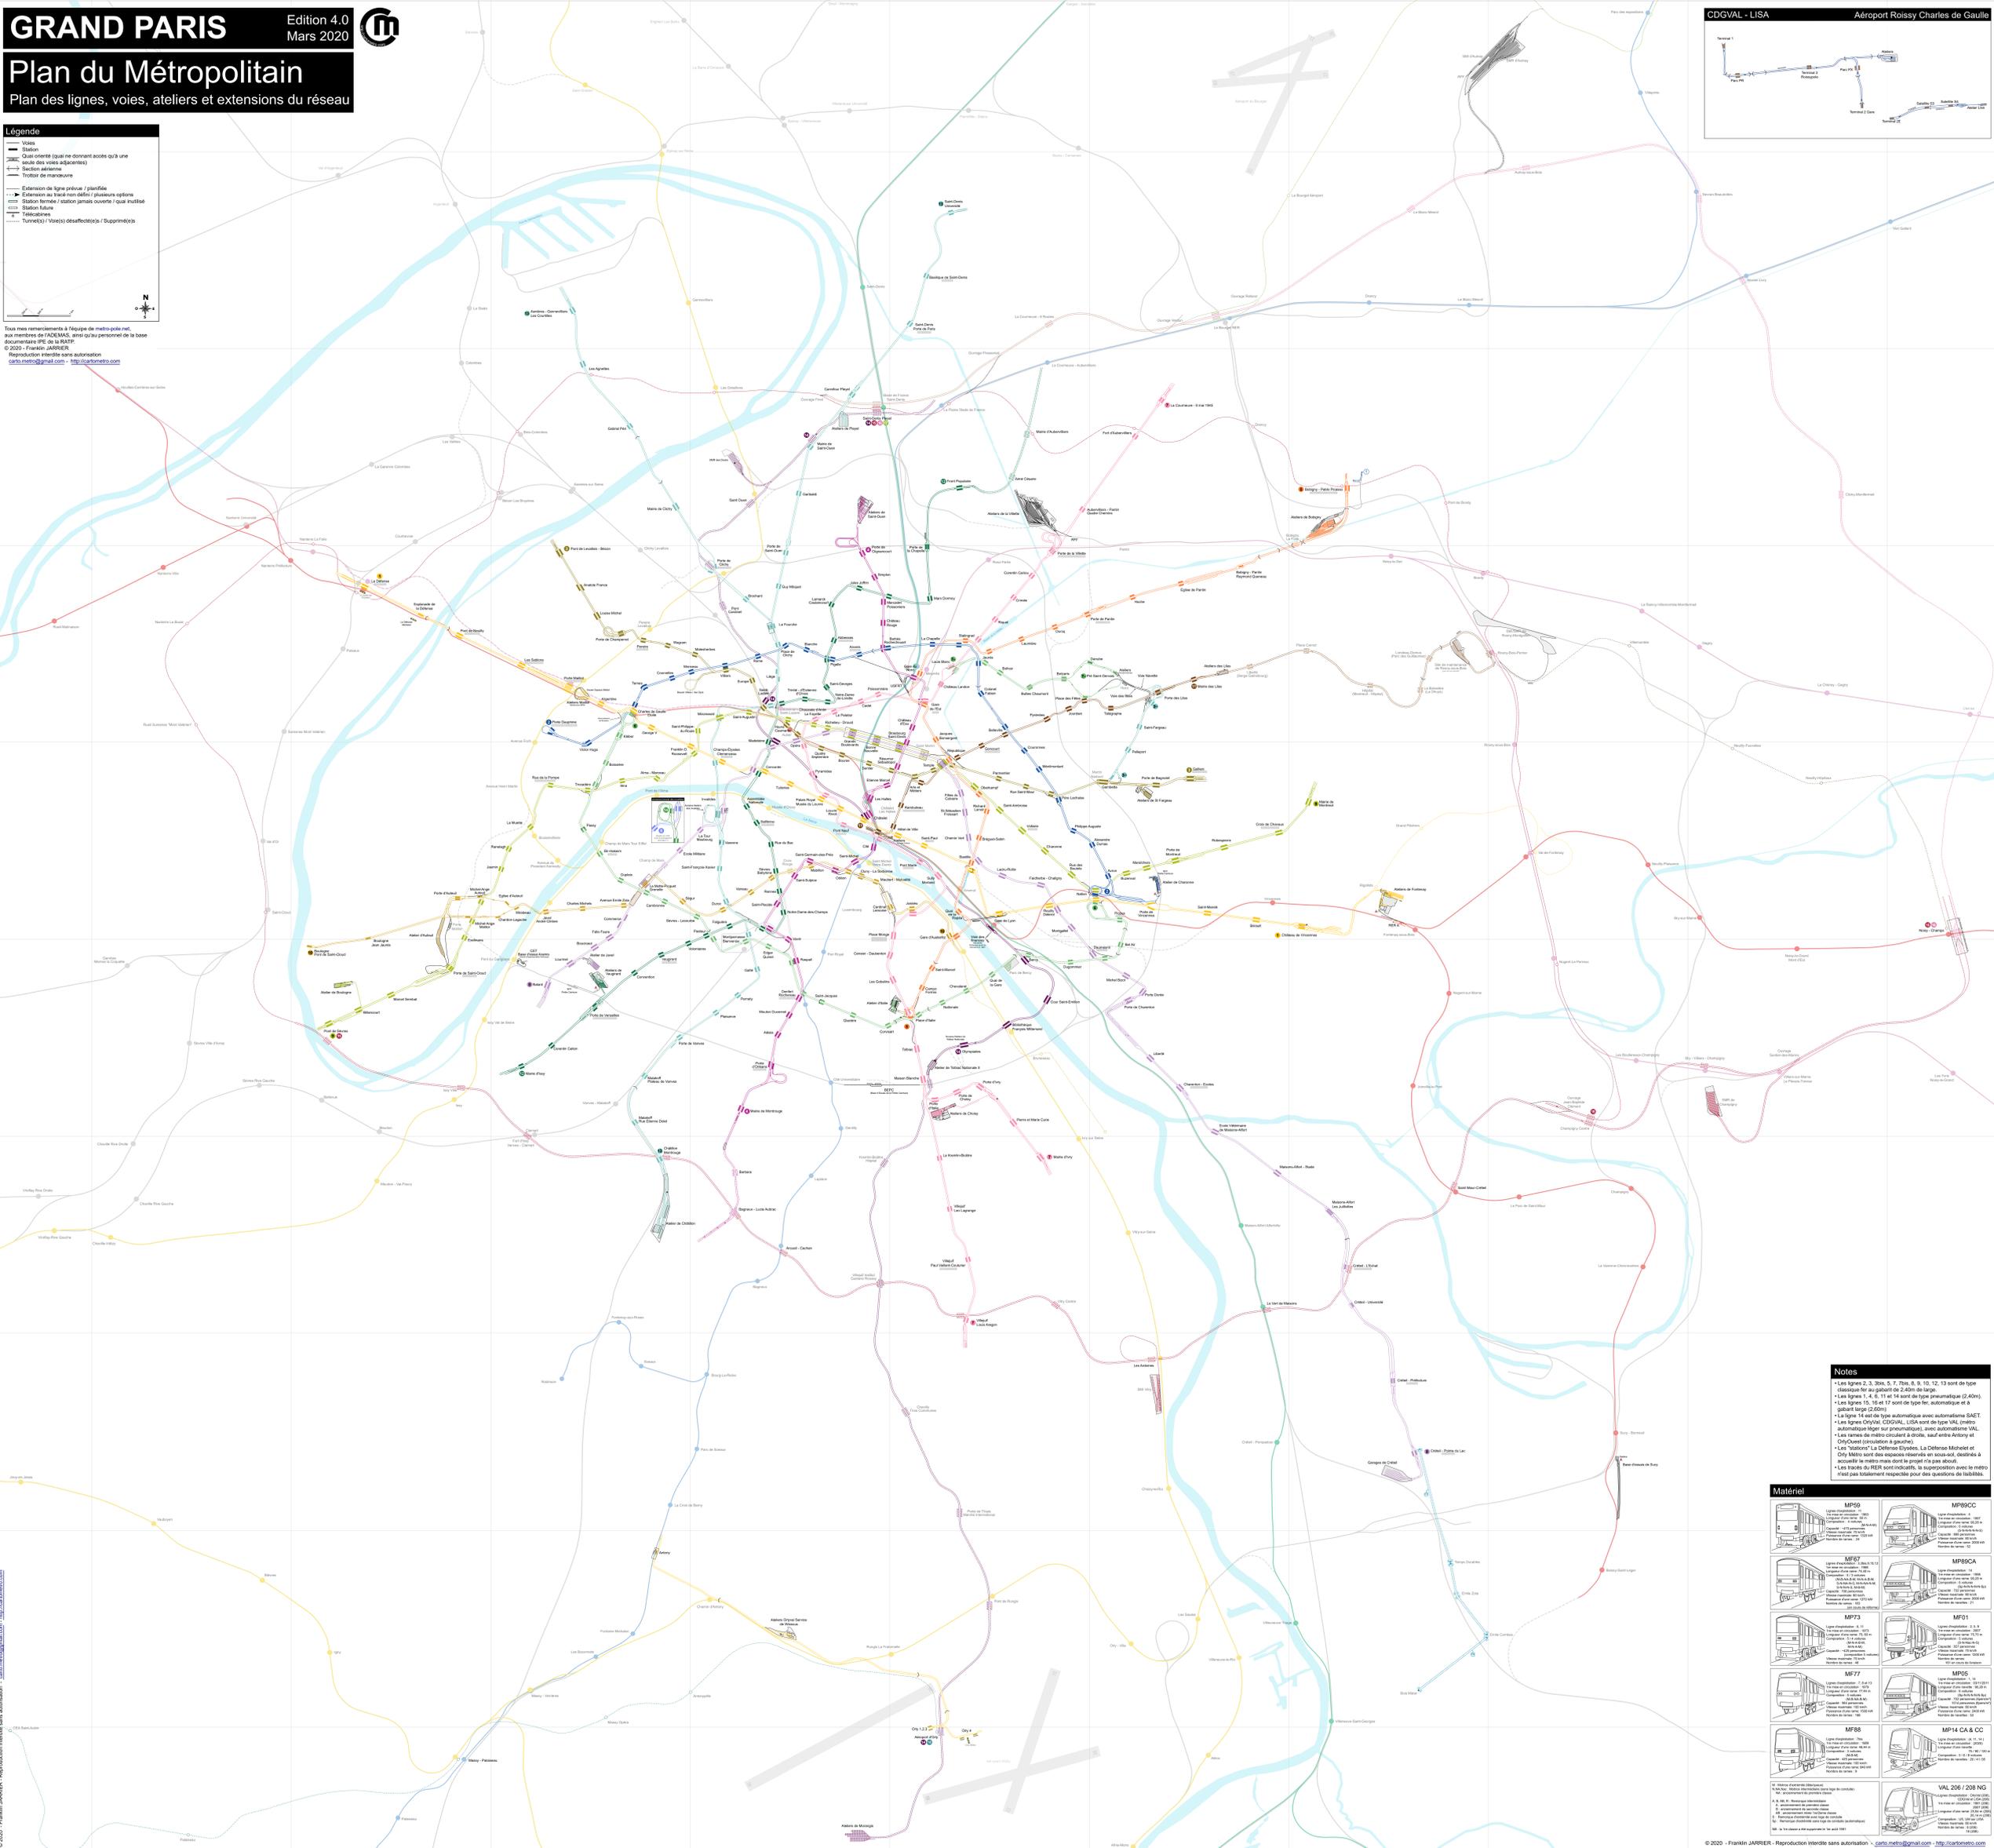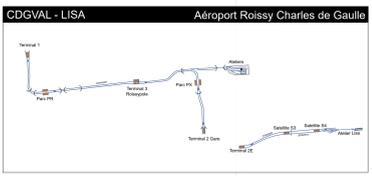

- ### Notes
- \*Les lignes 2, 3, 3bis, 5, 7, 7bis, 8, 9, 10, 12, 13 sont de type classique (et au gabarit de 2,20m de large).
  - \*Les lignes 1, 4, 6, 11 et 14 sont de type pneumatique (2,40m).
  - \*Les lignes 15, 16 et 17 sont de type fer, automatique et à gabarit large (2,60m).
  - \*La ligne 14 est de type automatique avec automate SAET.
  - \*Les lignes OrlyVAL, CDGVAL, LISA sont de type VAL (métro automatique léger sur pneumatiques) avec automate VAL.
  - \*Les rames de métro circulent à droite, sauf entre Antony et OrlyVAL (circulation à gauche).

### Matériel

Modèle	Caractéristiques	Modèle	Caractéristiques
