





Plan du Métropolitain

Plan des lignes, voies, ateliers et extensions du réseau

- Légende**
- Voies (numéro de voie)
 - Station
 - Quai ouvert (qui ne donne accès qu'à une seule des voies adjacentes)
 - Section aérienne
 - Trottoir de marquage
 - Extension de ligne prévue / planifiée
 - Extension de tracé non défini / plusieurs options
 - Station fermée / station jamais ouverte / quai inutilisé
 - Station future
 - Télécabines
 - Tunnel(s) / Voie(s) double(s) / Supplément(s)

Tous mes remerciements à l'équipe de metro-pole.net, aux membres de l'ADGEM, ainsi qu'au personnel de la base documentaire IPE de la RATP.
 © 2021 - Franklin JARRIER
 Reproduction interdite sans autorisation

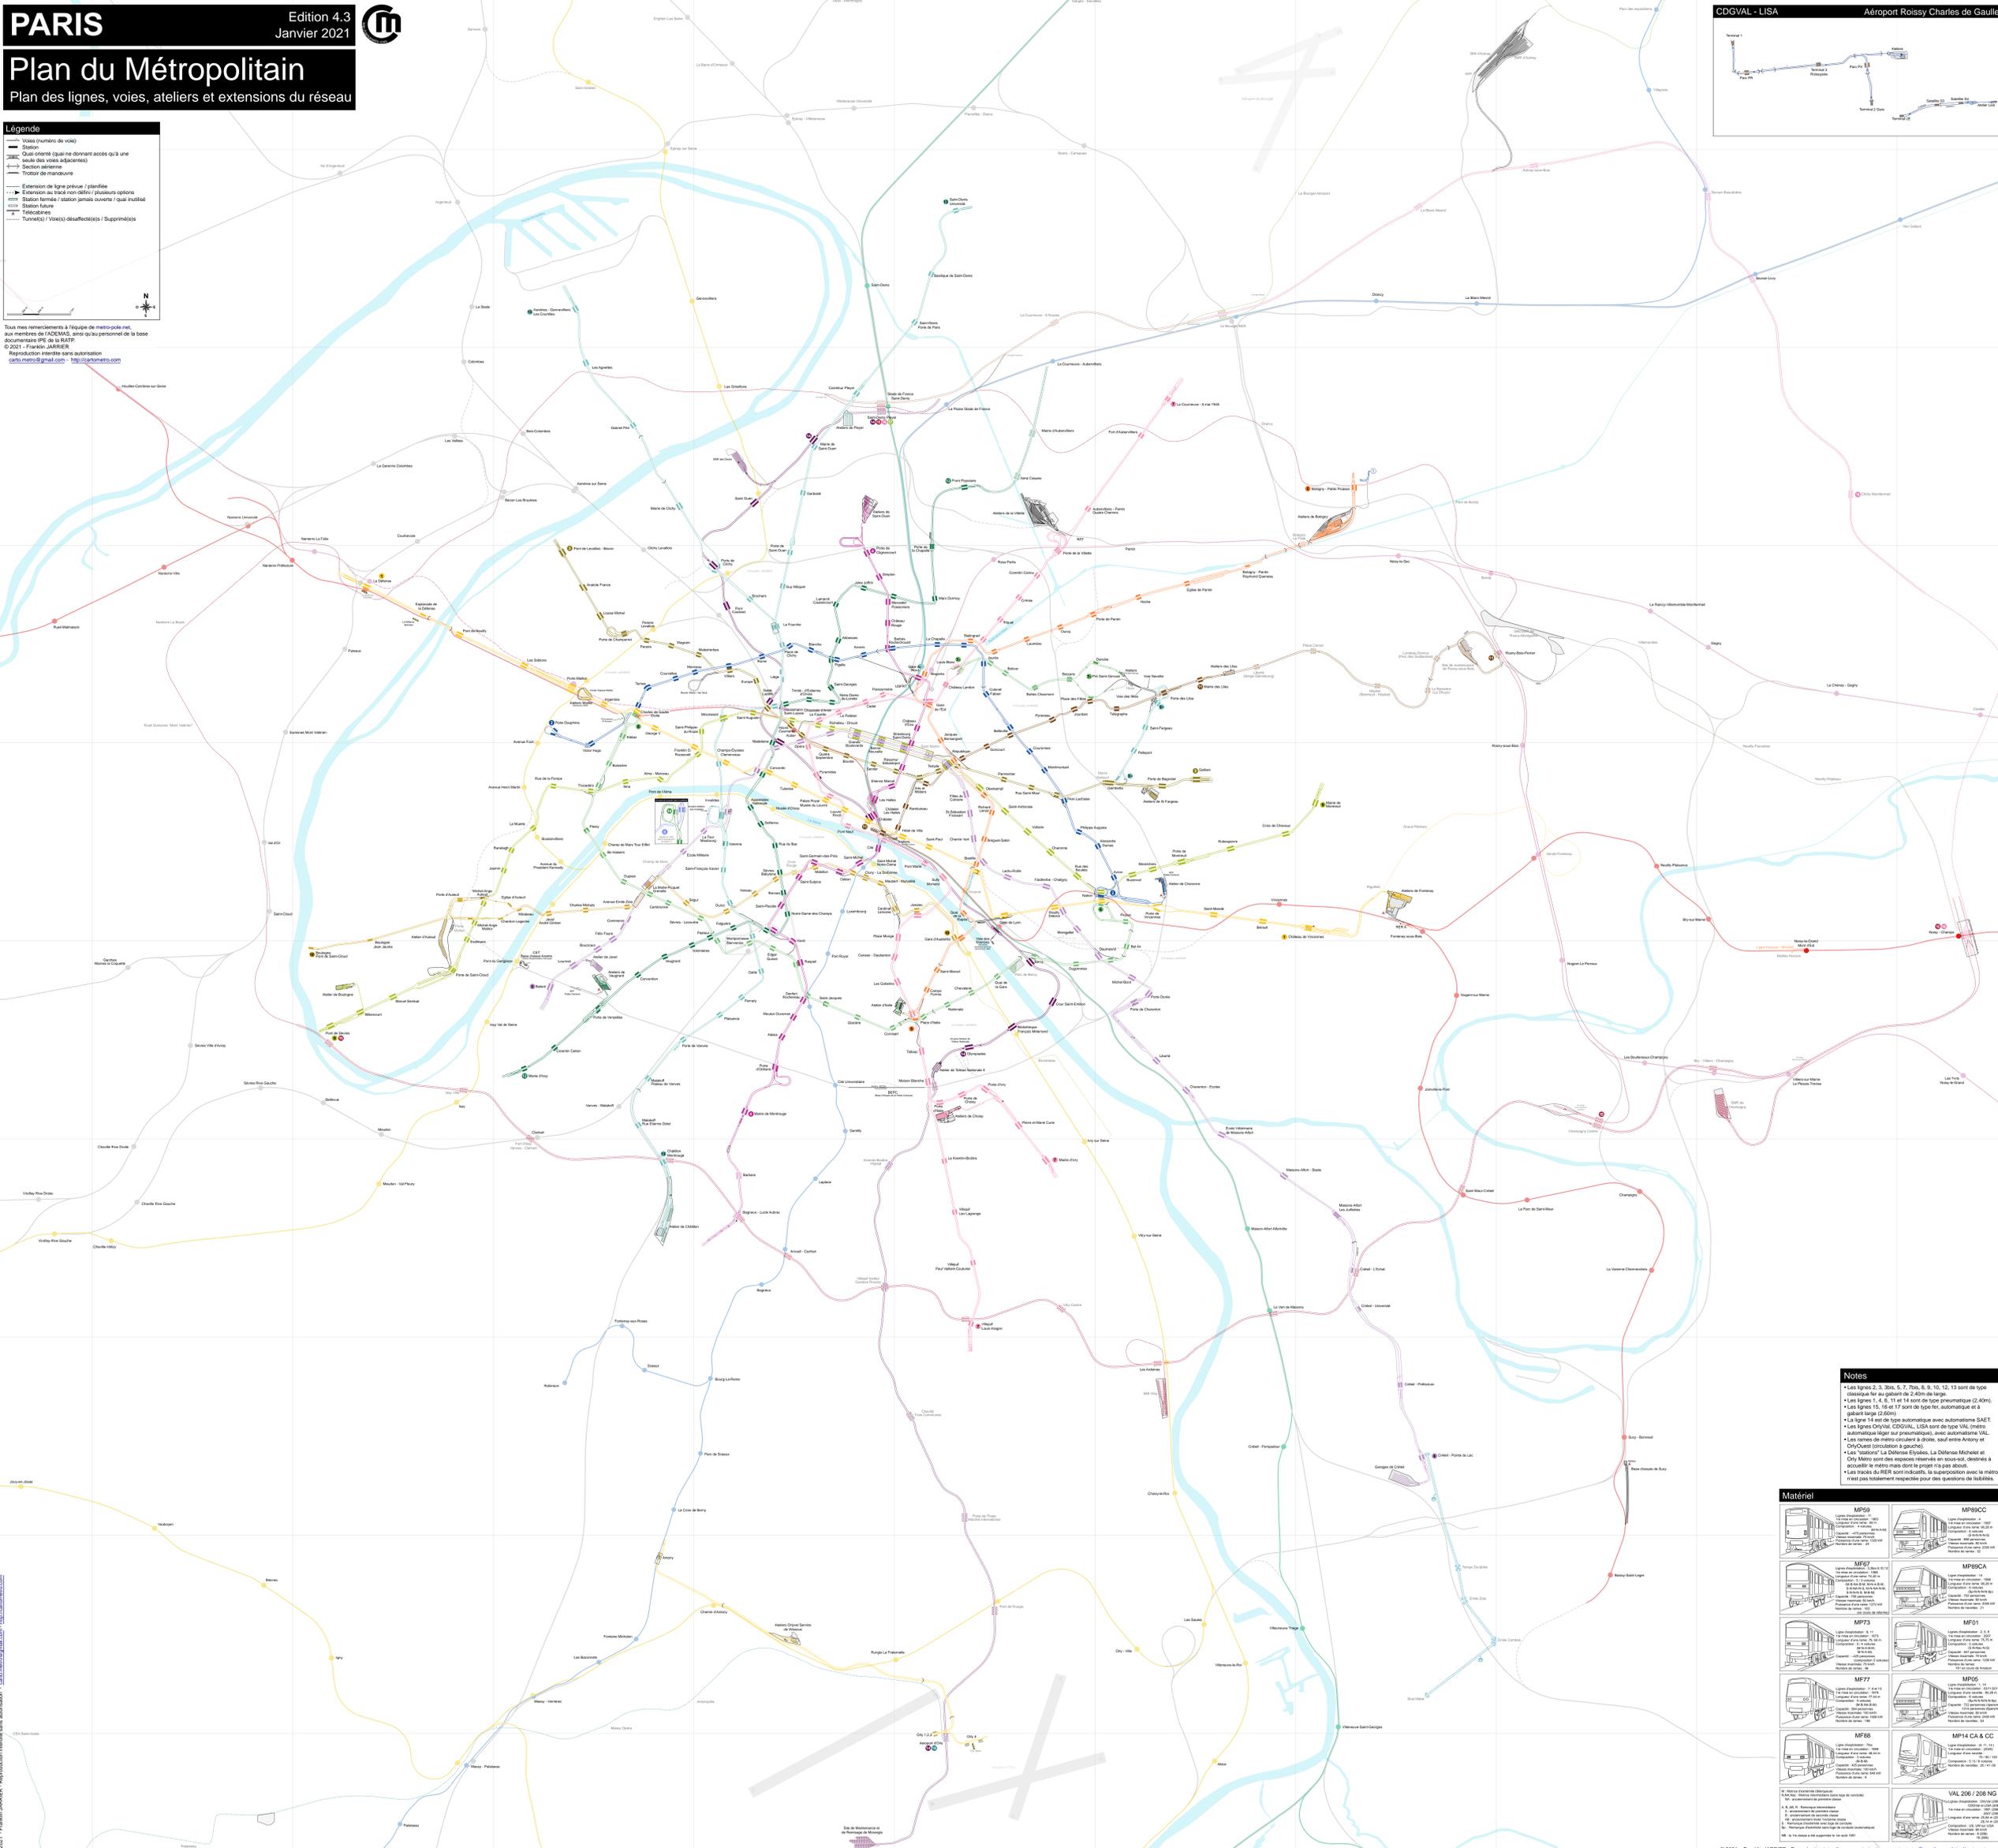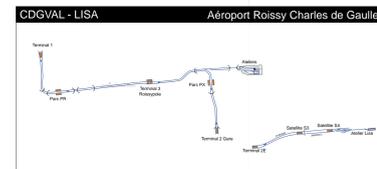

- Notes**
- Les lignes 2, 3, 3bis, 5, 7, 7bis, 8, 9, 10, 12, 13 sont de type classique sur un gabarit de 2,40m de large.
 - Les lignes 1, 4, 6, 11 et 14 sont de type pneumatique (2,40m).
 - La ligne 15, 16 et 17 sont de type flex. automatique et à gabarit large (2,60m).
 - Les tracés de RER sont indiqués, les associations avec le métro n'ont pas totalement respecté pour des questions de lisibilité.

Matériel

