





# Plan du Métropolitain

Plan des lignes, voies, ateliers et extensions du réseau

- Légende**
- Voies (tranchées de voies)
  - Station
  - Quai ouvert (qui ne donne accès qu'à une seule des voies adjacentes)
  - Section aérienne
  - Trottoir de manœuvre
  - Extension de ligne prévue / planifiée
  - Extension de tracé non défini / plusieurs options
  - Station fermée / station jamais ouverte / quasi inutilisée
  - Station future
  - Télécabines

Tous mes remerciements à l'équipe de metro-pole.net, aux membres de l'ADGEM, ainsi qu'au personnel de la base documentaire SPE de la RATP.  
 © 2025 - Franklin JARRIER  
 Reproduction interdite sans autorisation  
 carto.metro@gmail.com - http://cartometro.com

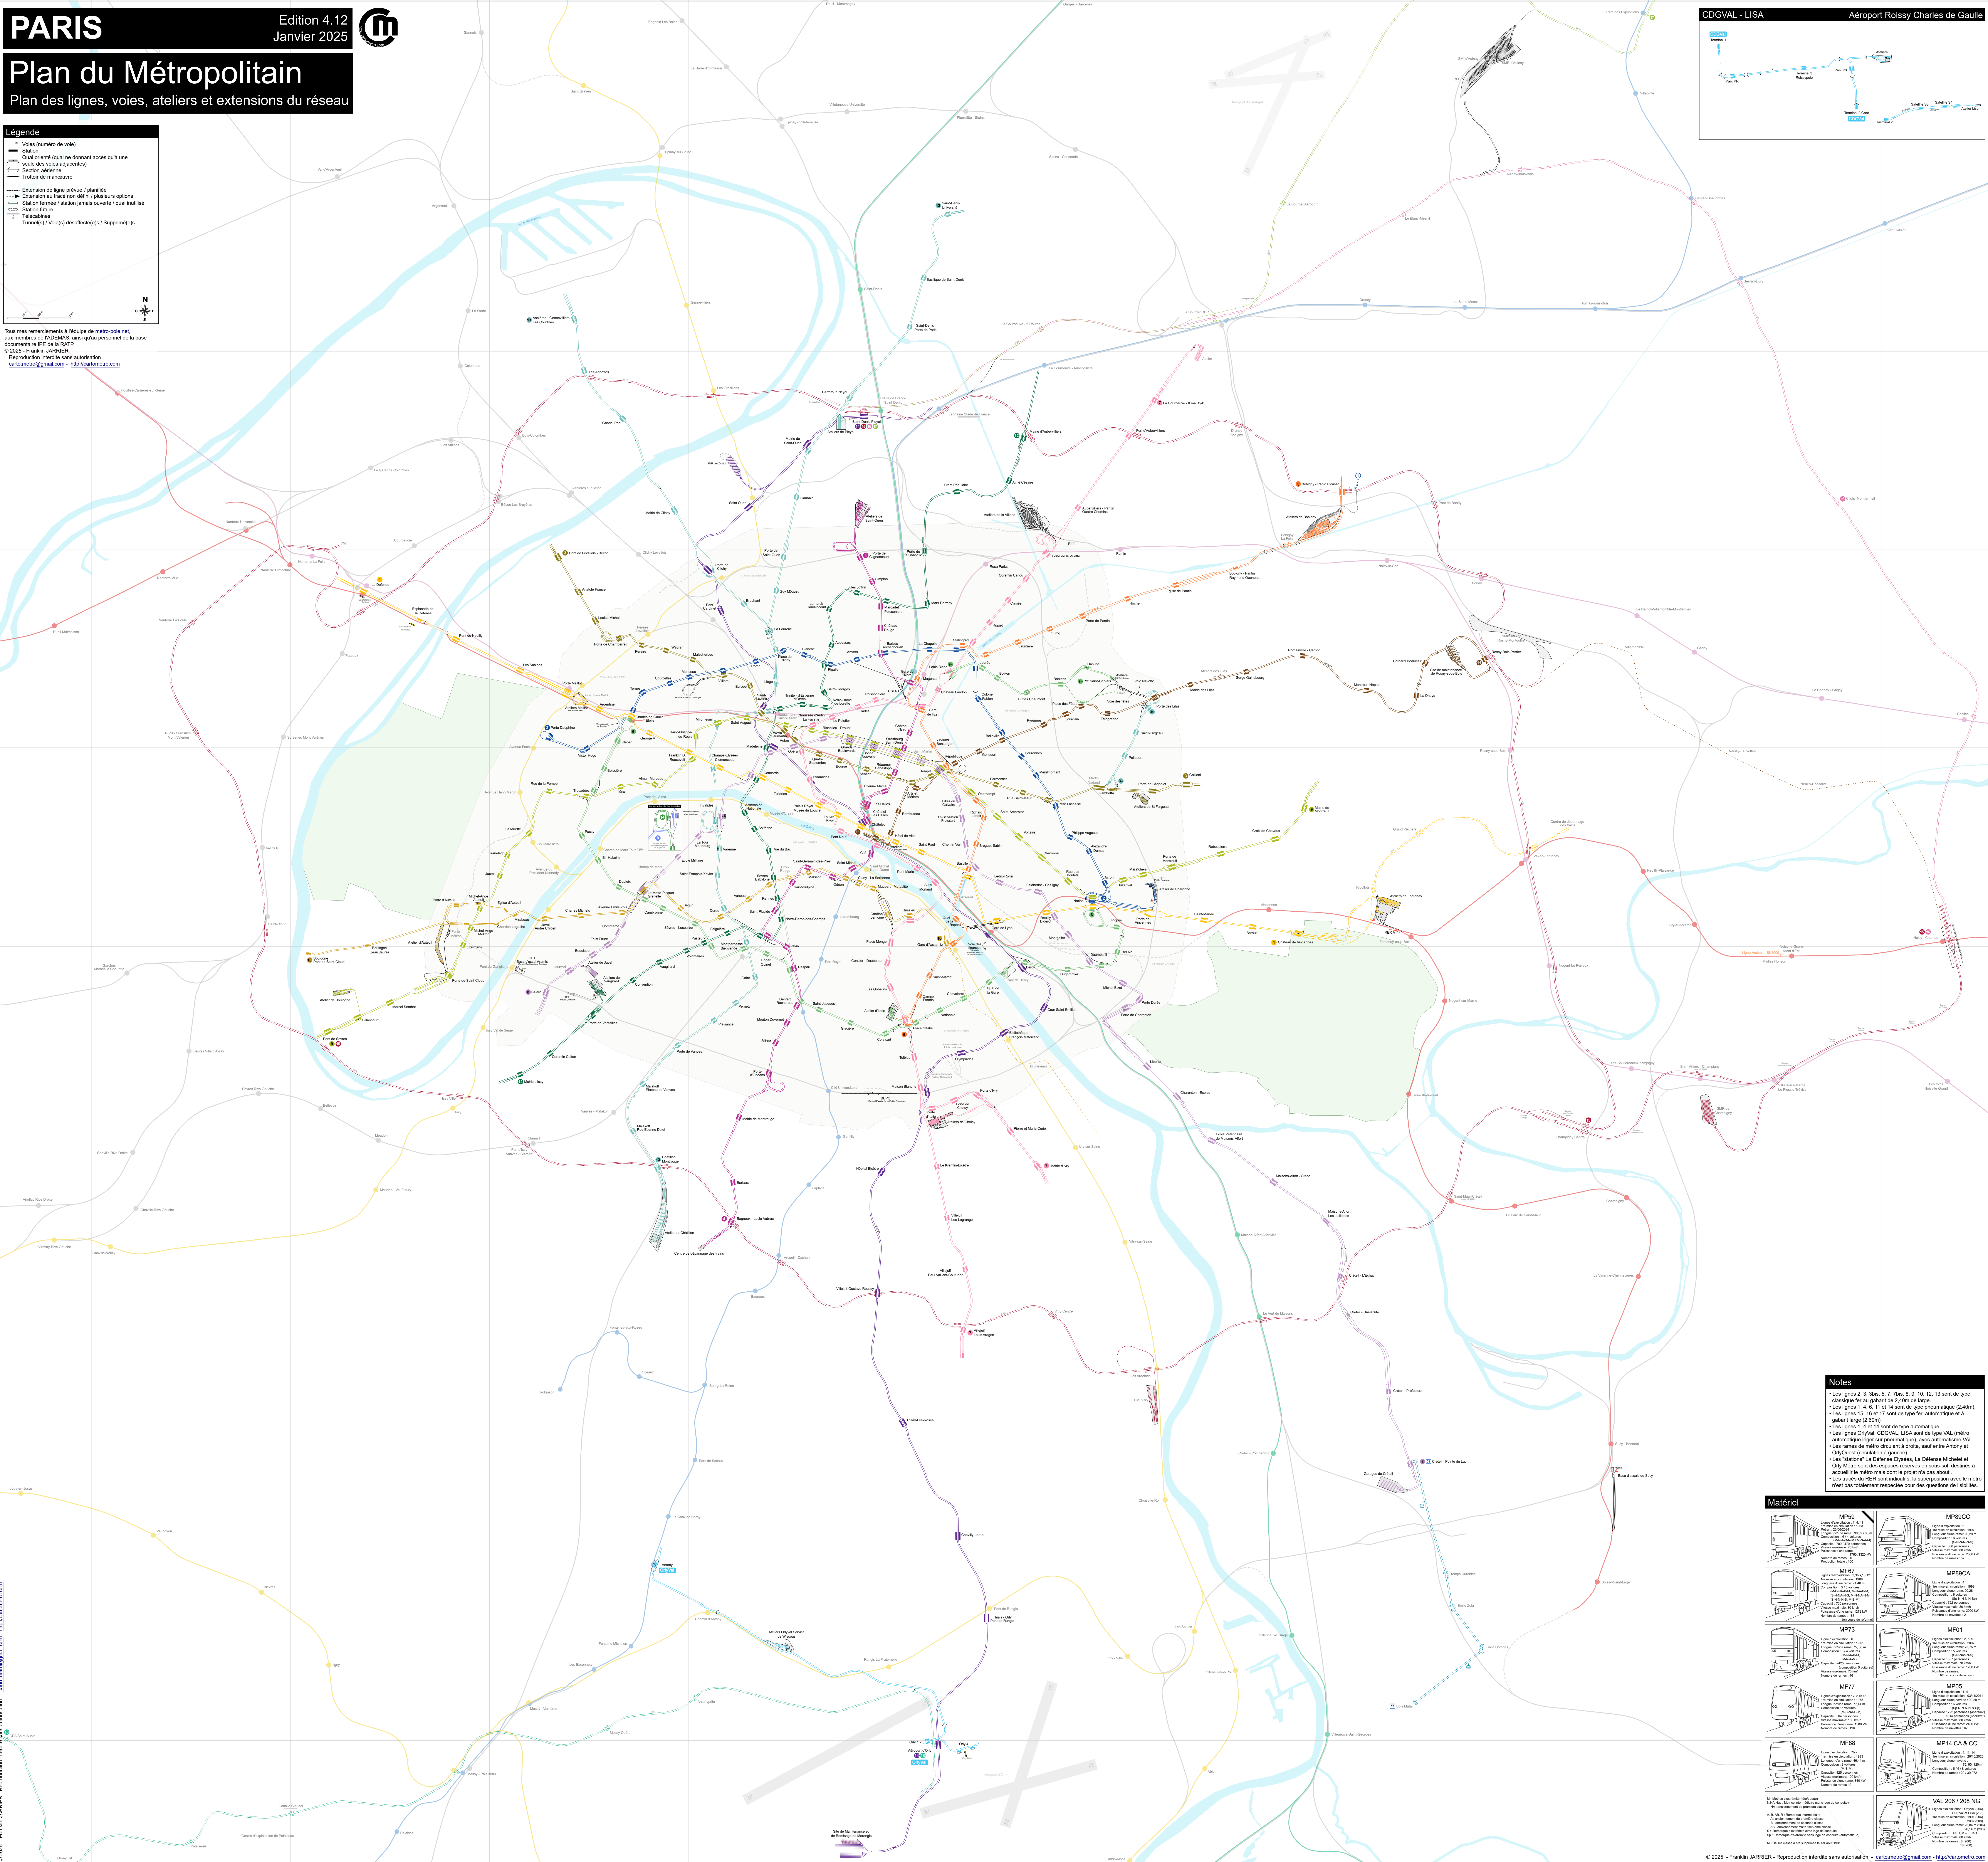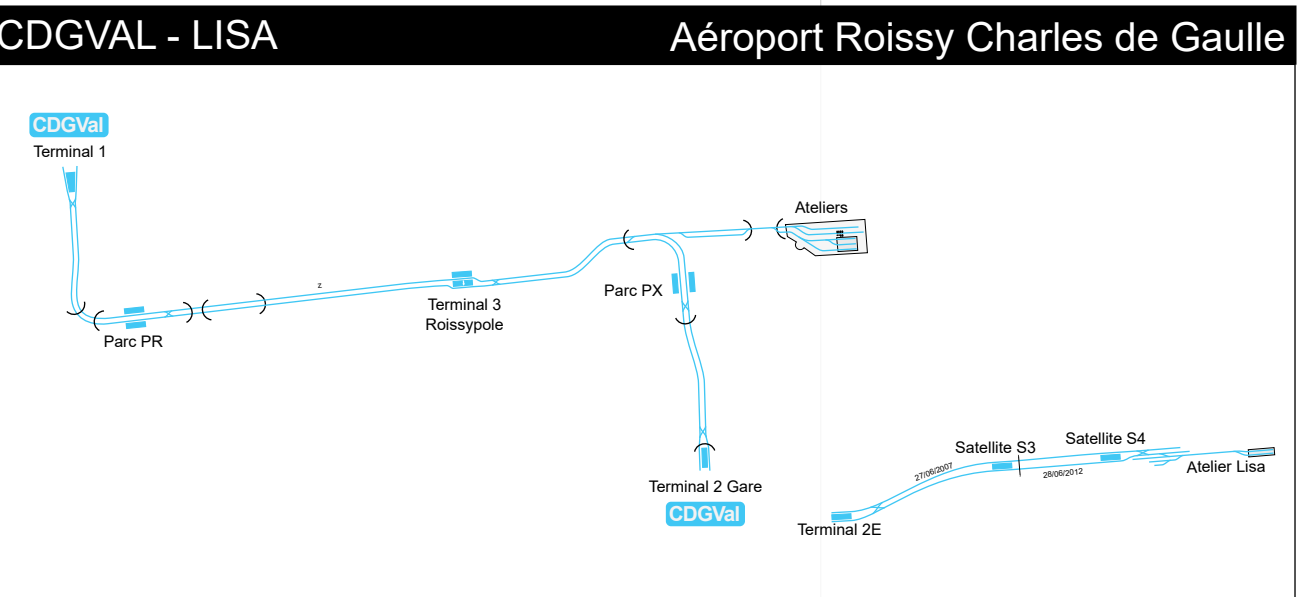

- Notes**
- Les lignes 2, 3, 3bis, 5, 7, 7bis, 8, 9, 10, 12, 13 sont de type classique sur un gabarit de 2,20m de large.
  - Les lignes 1, 4, 6, 11 et 14 sont de type pneumatique (2,40m).
  - Les lignes 15, 16 et 17 sont de type fer, automatique et à gabarit large (2,50m).
  - Les lignes 1, 4 et 14 sont de type automatique.
  - Les lignes CDGVAL, LISA sont de type VAL (métro automatique léger sur pneumatiques) avec automatique VAL.
  - Les tracés de RER sont indiqués, la supériorité avec le métro n'est pas totalement respectée pour des questions de lisibilité.

**Matériel**







