



Plan du Métropolitain

Plan des lignes, voies, ateliers et extensions du réseau

Légende



- Station
- Quai ouvert (qui ne donne accès qu'à une seule des voies adjacentes)
- Section aérienne
- Extension de ligne prévue / planifiée (date prévisionnelle)
- Extension de tracé non défini / plusieurs options
- Station fermée / station jamais ouverte / quai inutilisé
- Station future
- Télécabines

Sortie

- Sortie (même couleur que le quai)
- Correspondance (couleur de la ligne en corresp.)
- Sortie/Corresp. multiple
- Sortie/Corresp. avec escalier mécanique
- Sortie/Corresp. avec ascenseur

Une flèche indique un contre-sens (notée sur le quai)
Les escaliers mécaniques et ascenseurs sont indiqués dans le sens de la sortie et ne sont pas garantis de bout en bout sur la sortie ou la correspondance.

Tous mes remerciements à l'équipe de metro-pole.net, aux membres de l'ADGEM, ainsi qu'au personnel de la base documentaire IPE de la RATP.
© 2022 - Franklin JARRIER
Reproduction interdite sans autorisation
carto.metro@gmail.com - http://cartometro.com

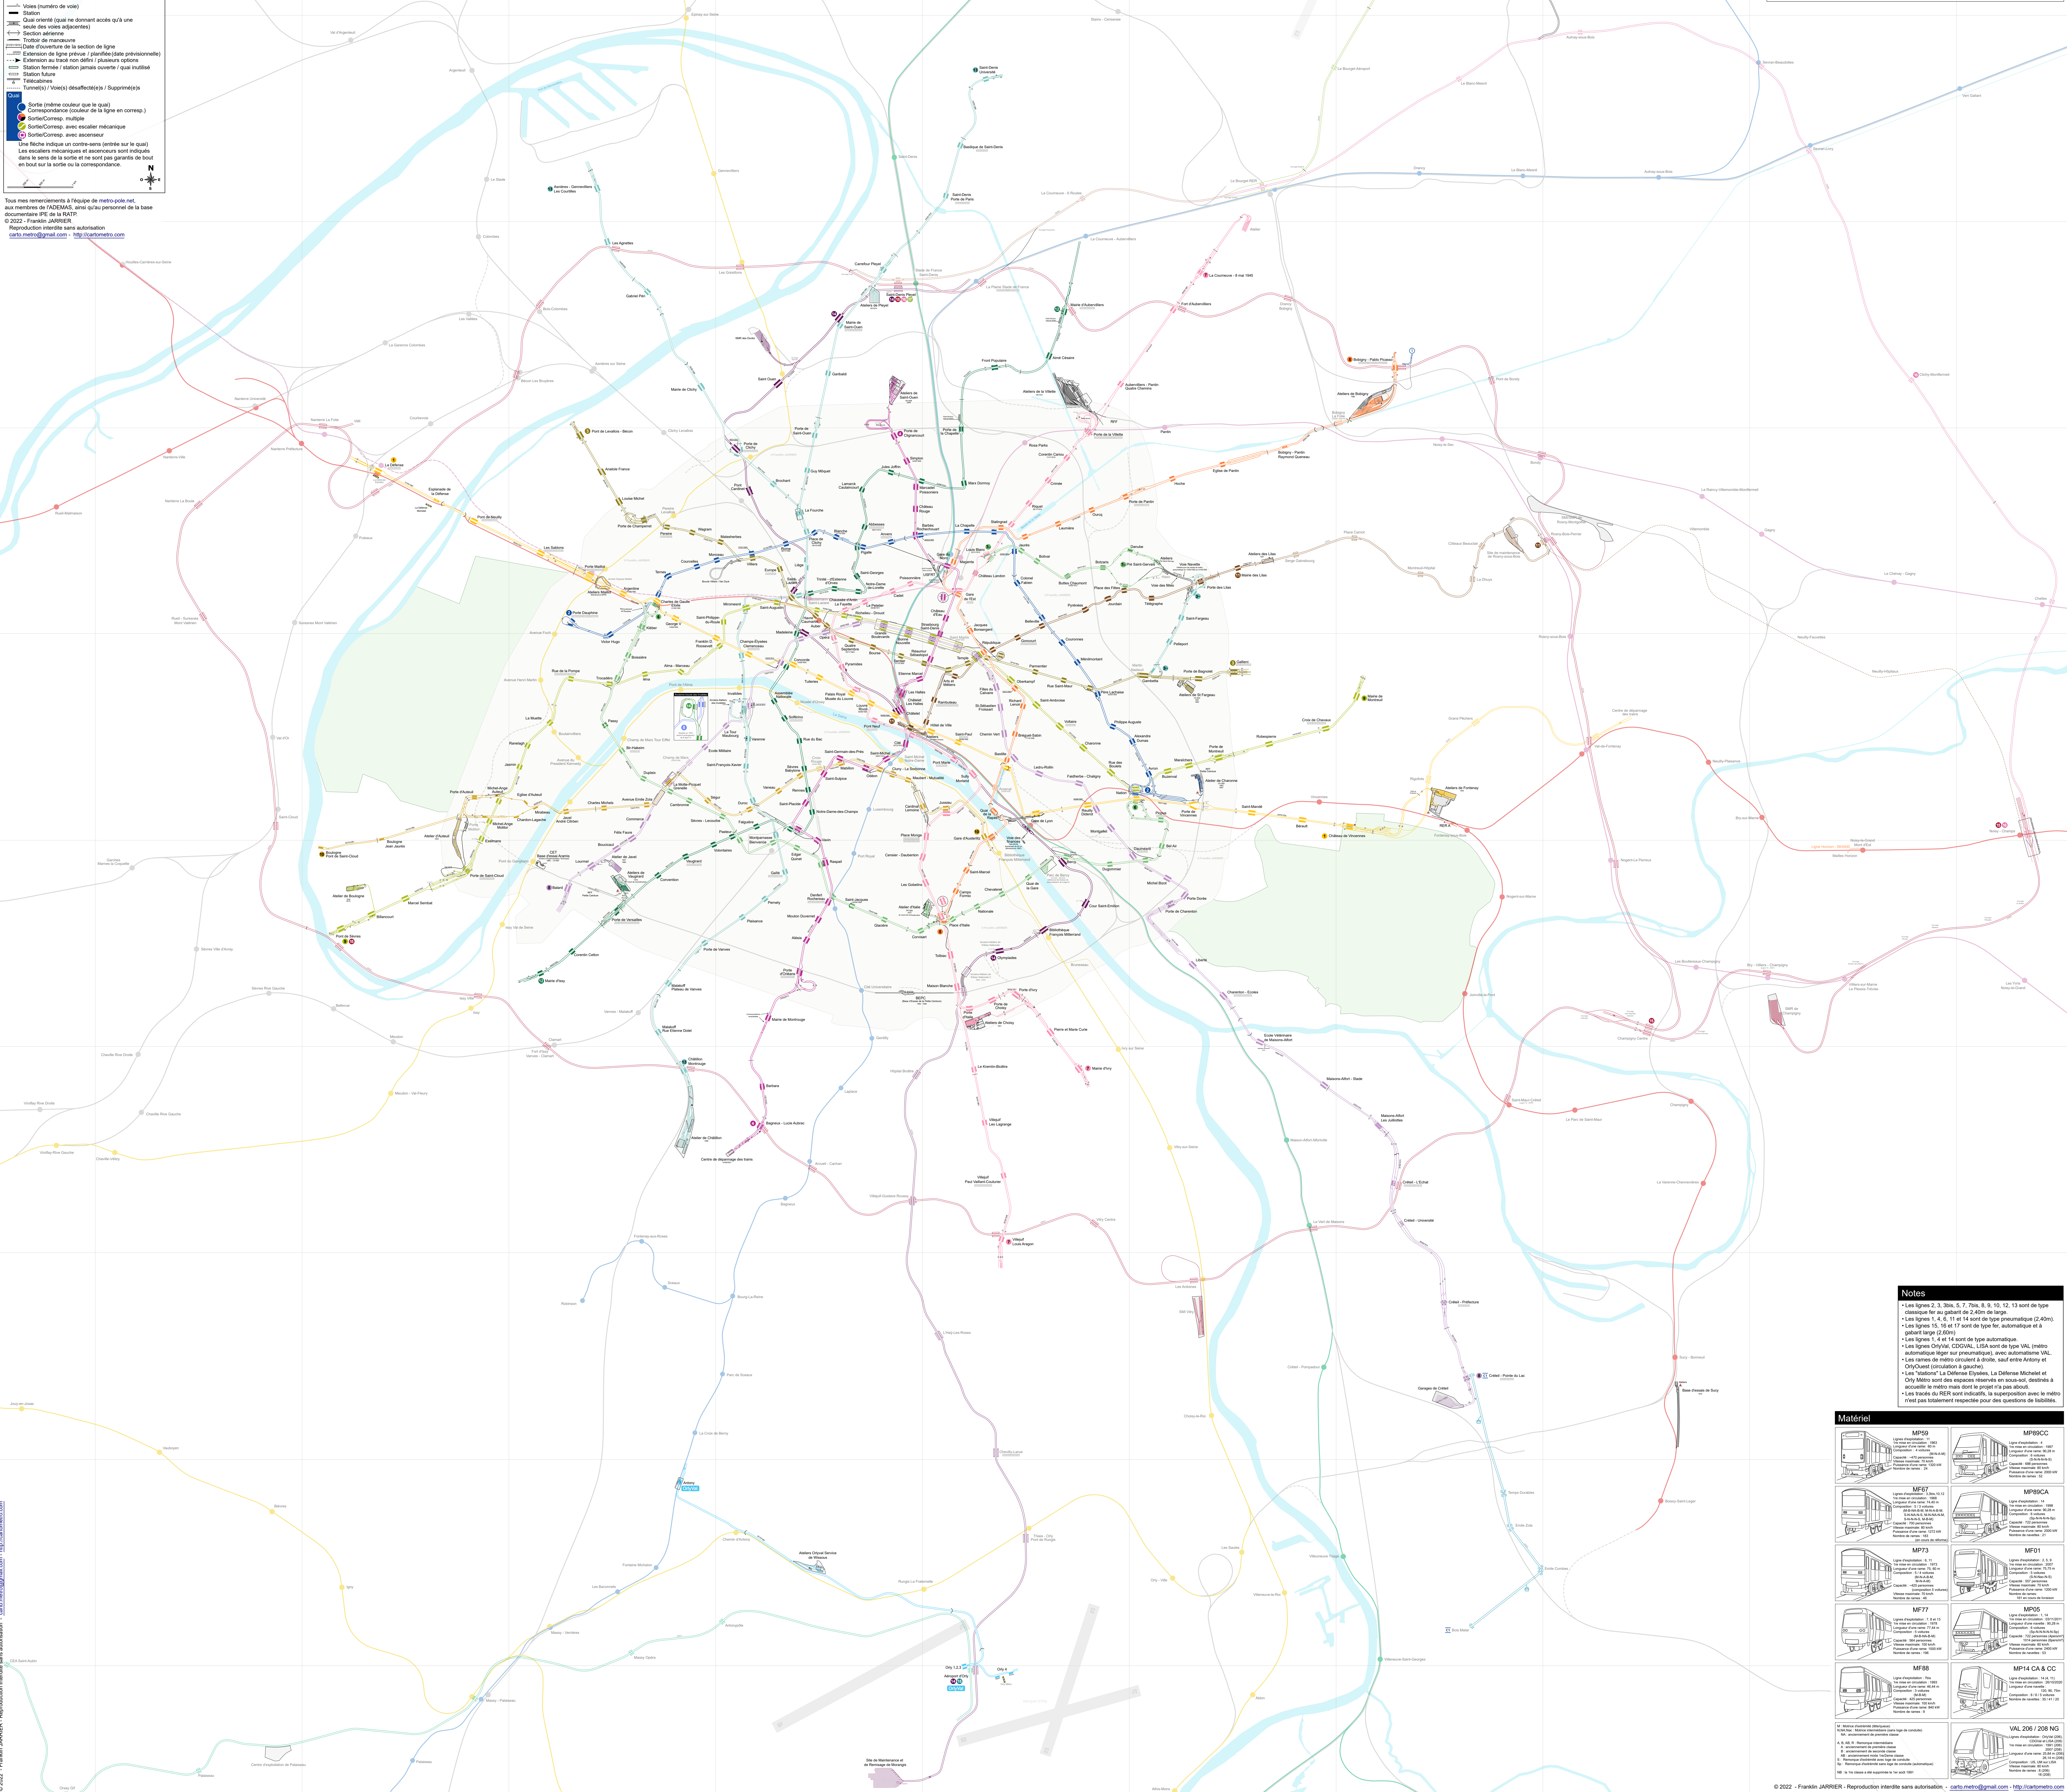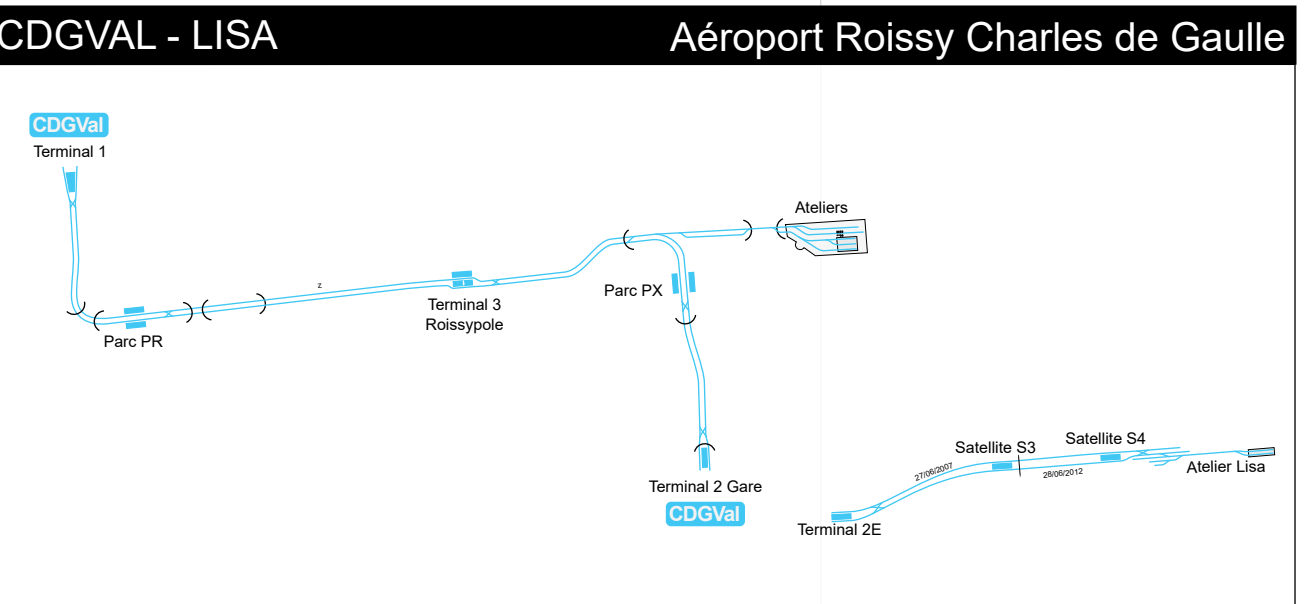

Notes

- *Les lignes 1, 4, 6, 11 et 14 sont de type pneumatique (2,40m).
- *Les lignes 15, 16 et 17 sont de type fer, automatique et à gabarit large (2,65m).
- *Les lignes 1, 4 et 14 sont de type automatique.
- *Les lignes CDGVAL, LISA sont de type VAL (métro automatique léger à pneumatique) avec automatique VAL.

Matériel

