



NANTES

Edition 2.1
Novembre 2024

Plan du Tramway

Plan des lignes, voies de raccordement et ateliers

© 2024 Franklin JARRIER - Reproduction interdite sans autorisation

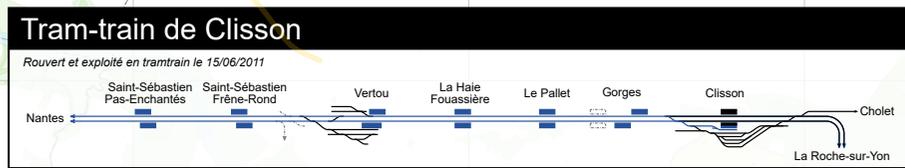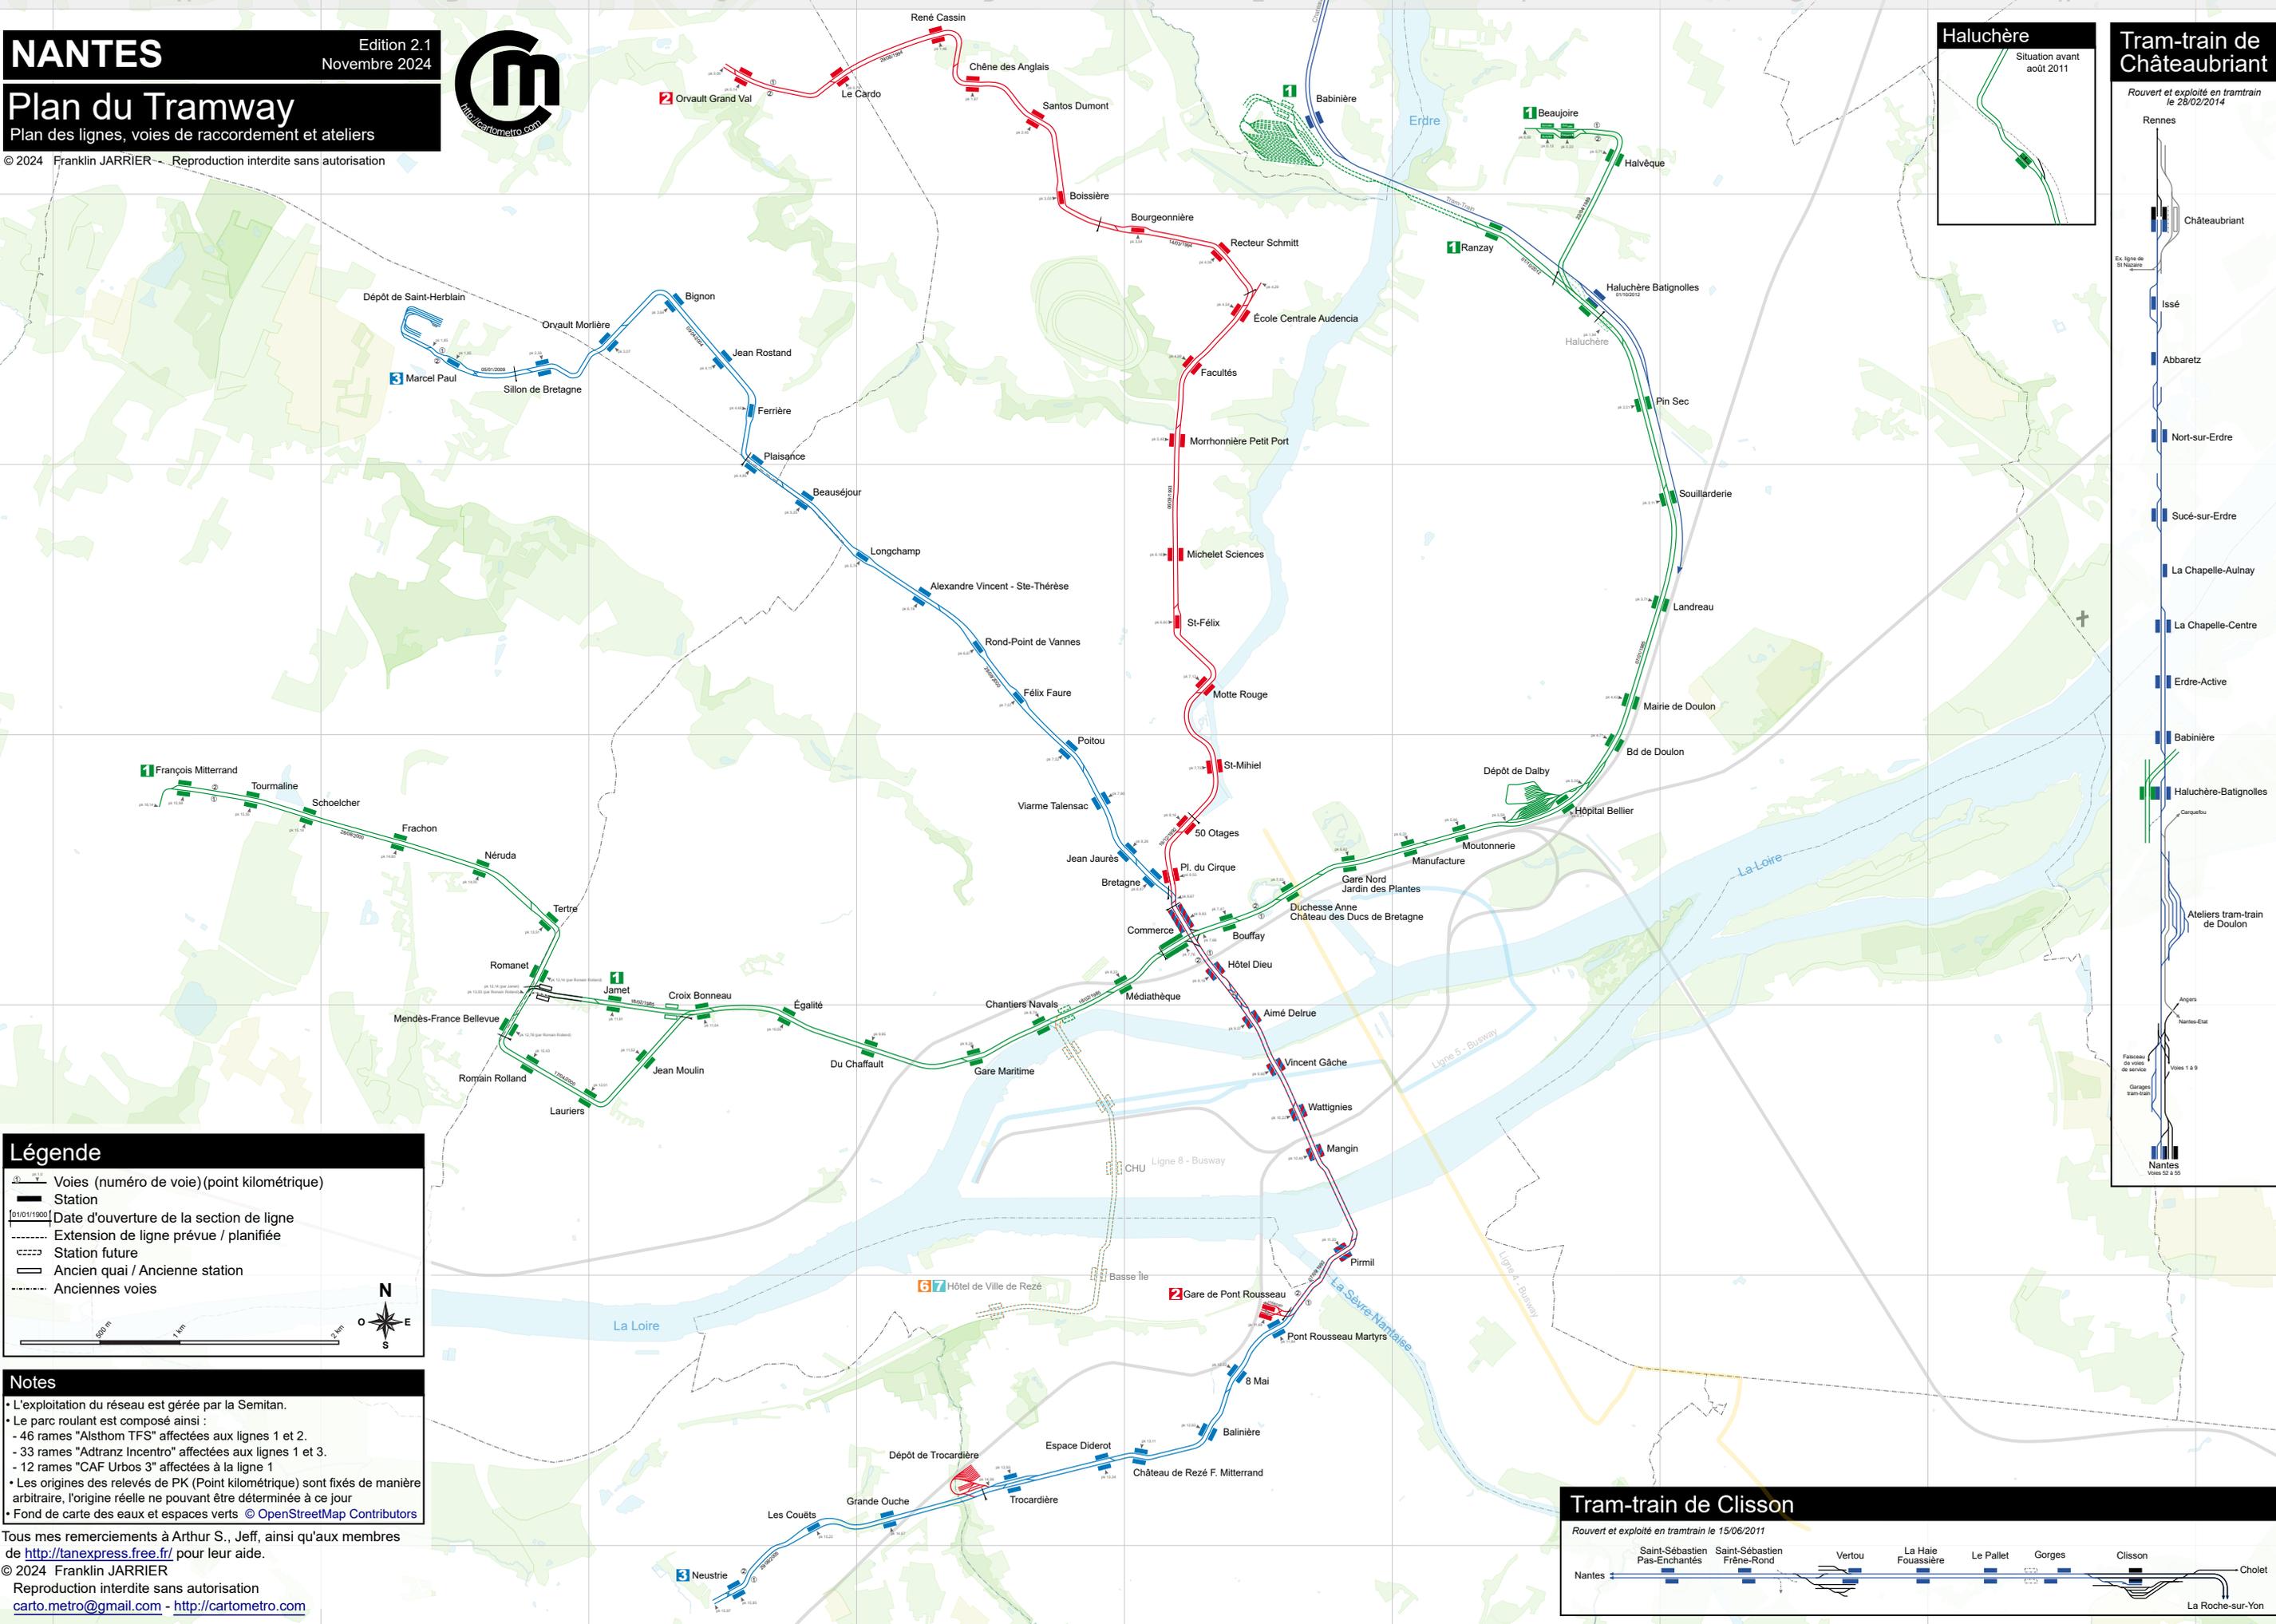

Légende

- Voies (numéro de voie) (point kilométrique)
- Station
- Date d'ouverture de la section de ligne
- Extension de ligne prévue / planifiée
- Station future
- Ancien quai / Ancienne station
- Anciennes voies

Notes

- L'exploitation du réseau est gérée par la Semitan.
- Le parc roulant est composé ainsi :
 - 46 rames "Alstom TFS" affectées aux lignes 1 et 2.
 - 33 rames "Adtranz Incentro" affectées aux lignes 1 et 3.
 - 12 rames "CAF Urbos 3" affectées à la ligne 1
- Les origines des relevés de PK (Point kilométrique) sont fixés de manière arbitraire, l'origine réelle ne pouvant être déterminée à ce jour
- Fond de carte des eaux et espaces verts © OpenStreetMap Contributors

Tous mes remerciements à Arthur S., Jeff, ainsi qu'aux membres de <http://tanexpress.free.fr/> pour leur aide.

© 2024 Franklin JARRIER
Reproduction interdite sans autorisation
carto.metro@gmail.com - <http://cartometro.com>